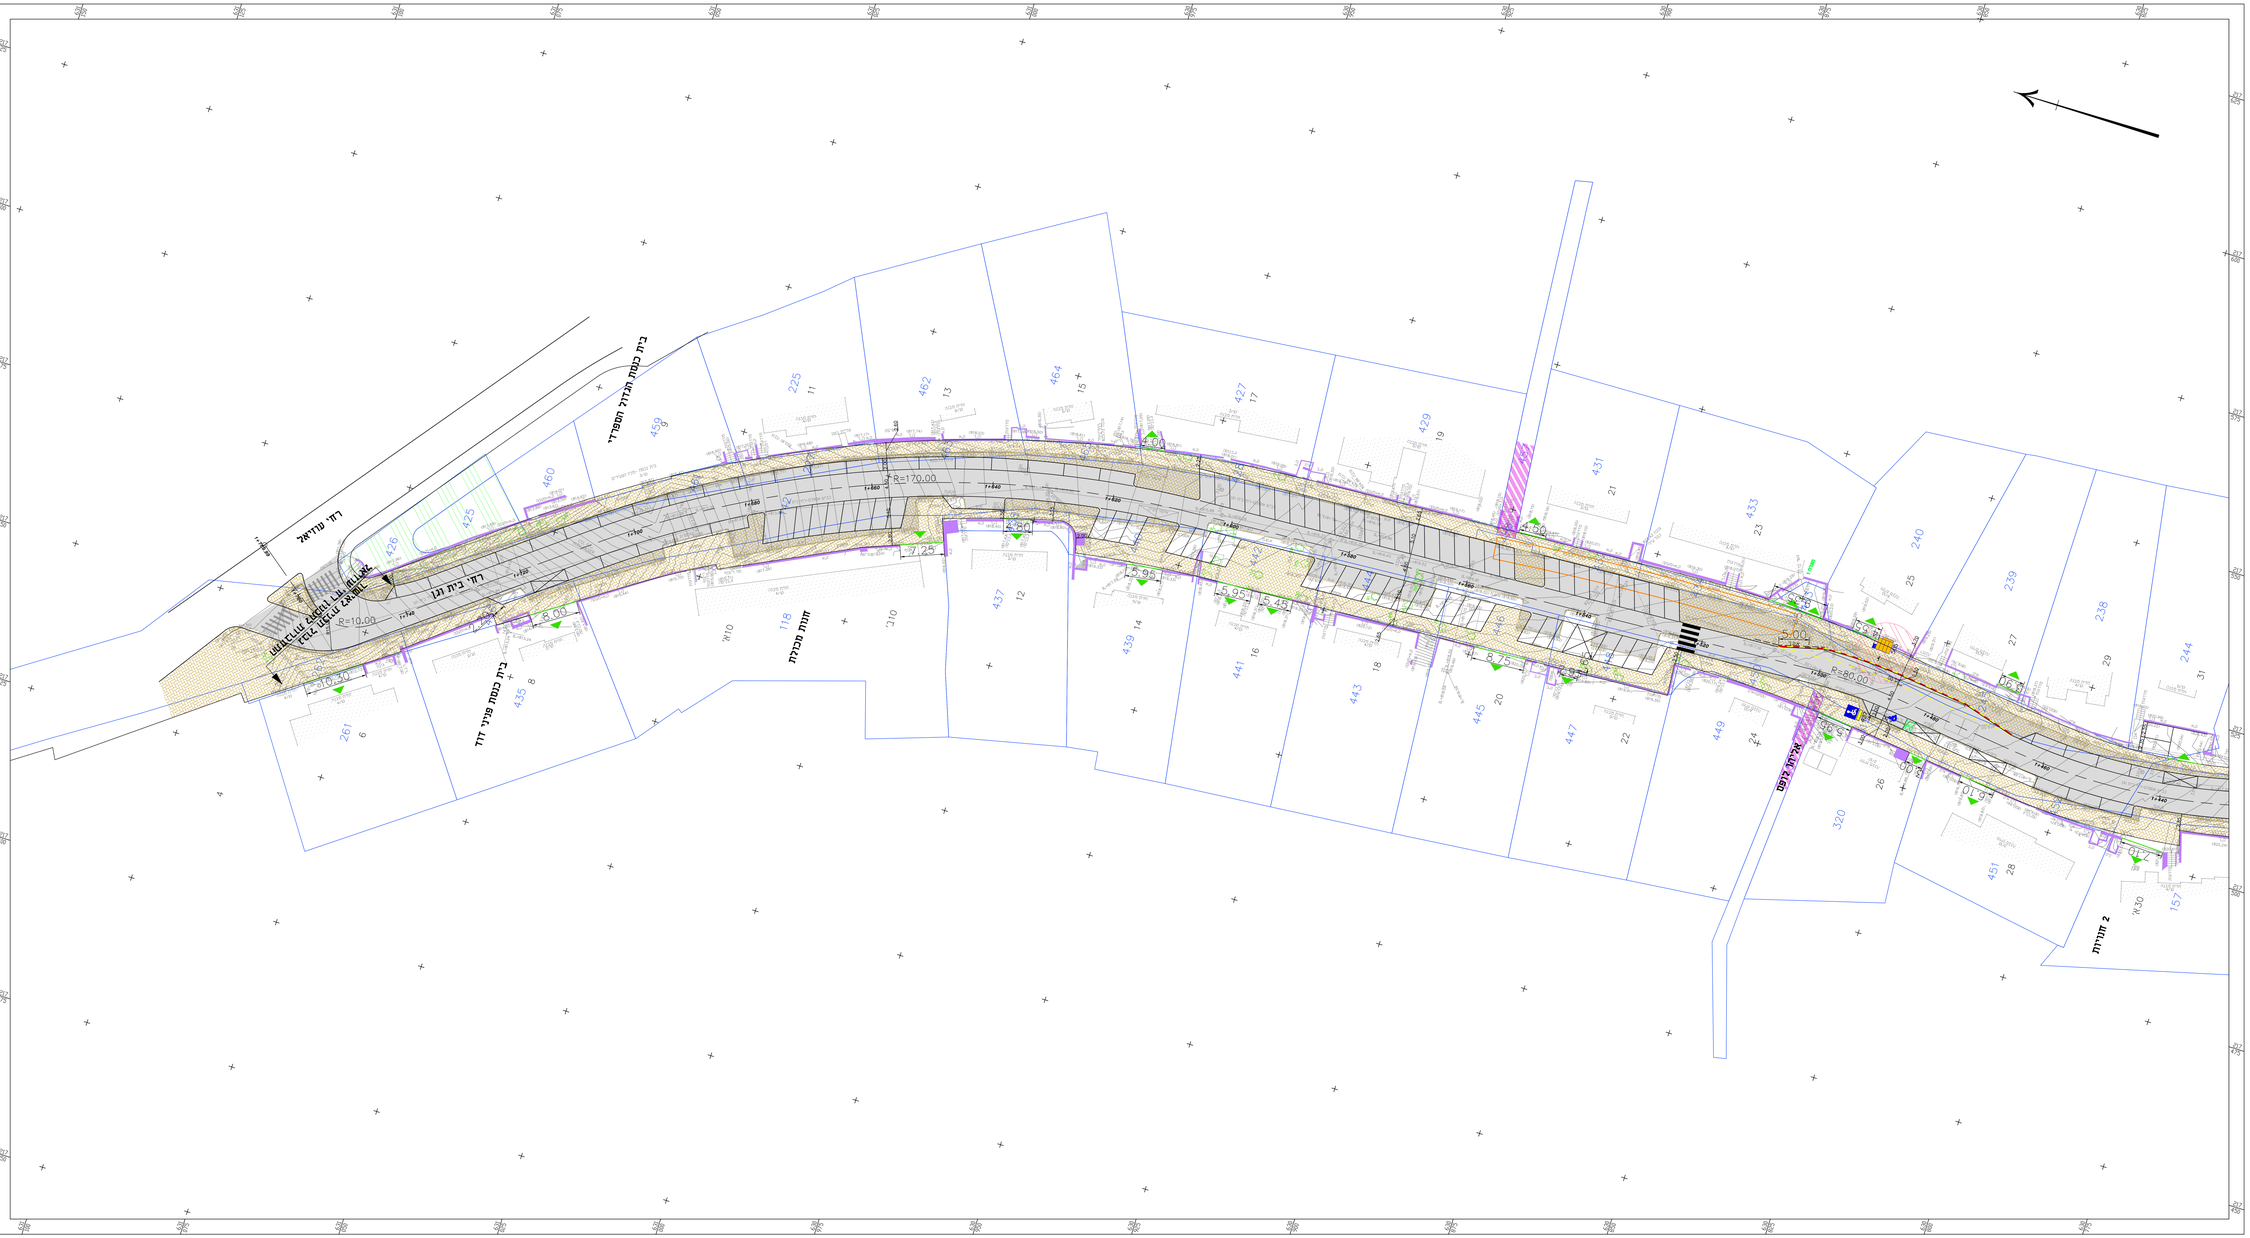
מקרא
אמצעים קיים
קיר קיים
תוכנית מתוכננת
שביל
מעבר צינורי
כיסוי לחניון בתוך מגרש
חתך אשכולות קיימת
רחי עזריאל
רחי בית וגן
בית כנסת הגדול המערבי
בית כנסת מעיין דוד
חנות מכולת
אריחת ביקום
2 חוריות
R=10.00
R=170.00
R=80.00
10.30
8.00
7.25
4.80
5.95
5.45
5.76
4.00
0.00
6.00
6.10
5.10
מפתח גיליונות:
תרשים סביבה
03/09/25 תכנית משרד 0
מהדורה מצב השינוי תאריך
שרטים
לעיון לאישור לחכרה לביצוע
שם פרויקט:
בית וגן
שם תוכנית:
רחובב בית וגן
תכנית תנועה
גיליון 5
קנה מידה: 1:250 מתכנן: רבקה
תאריך תוכנית: 0451-45-00 משרטט: רבקה
מאשר: יוסי
משטרן
יועצי בטיחות בדרכים
Fax: +972-1532-6666010 פקס • Tel: +972-2-6666010 טל
e-mail: office@ystern-eng.com • web: www.ystern-eng.com
כתובת: רחוב בית זכריה 1, אלעזר 9994200
Address: 1, Bet Zecharia st., Elazar 9994200
X:\projects\style\style-engineering\certain-wagon-1.dwg 03/09/2025 08:53:56