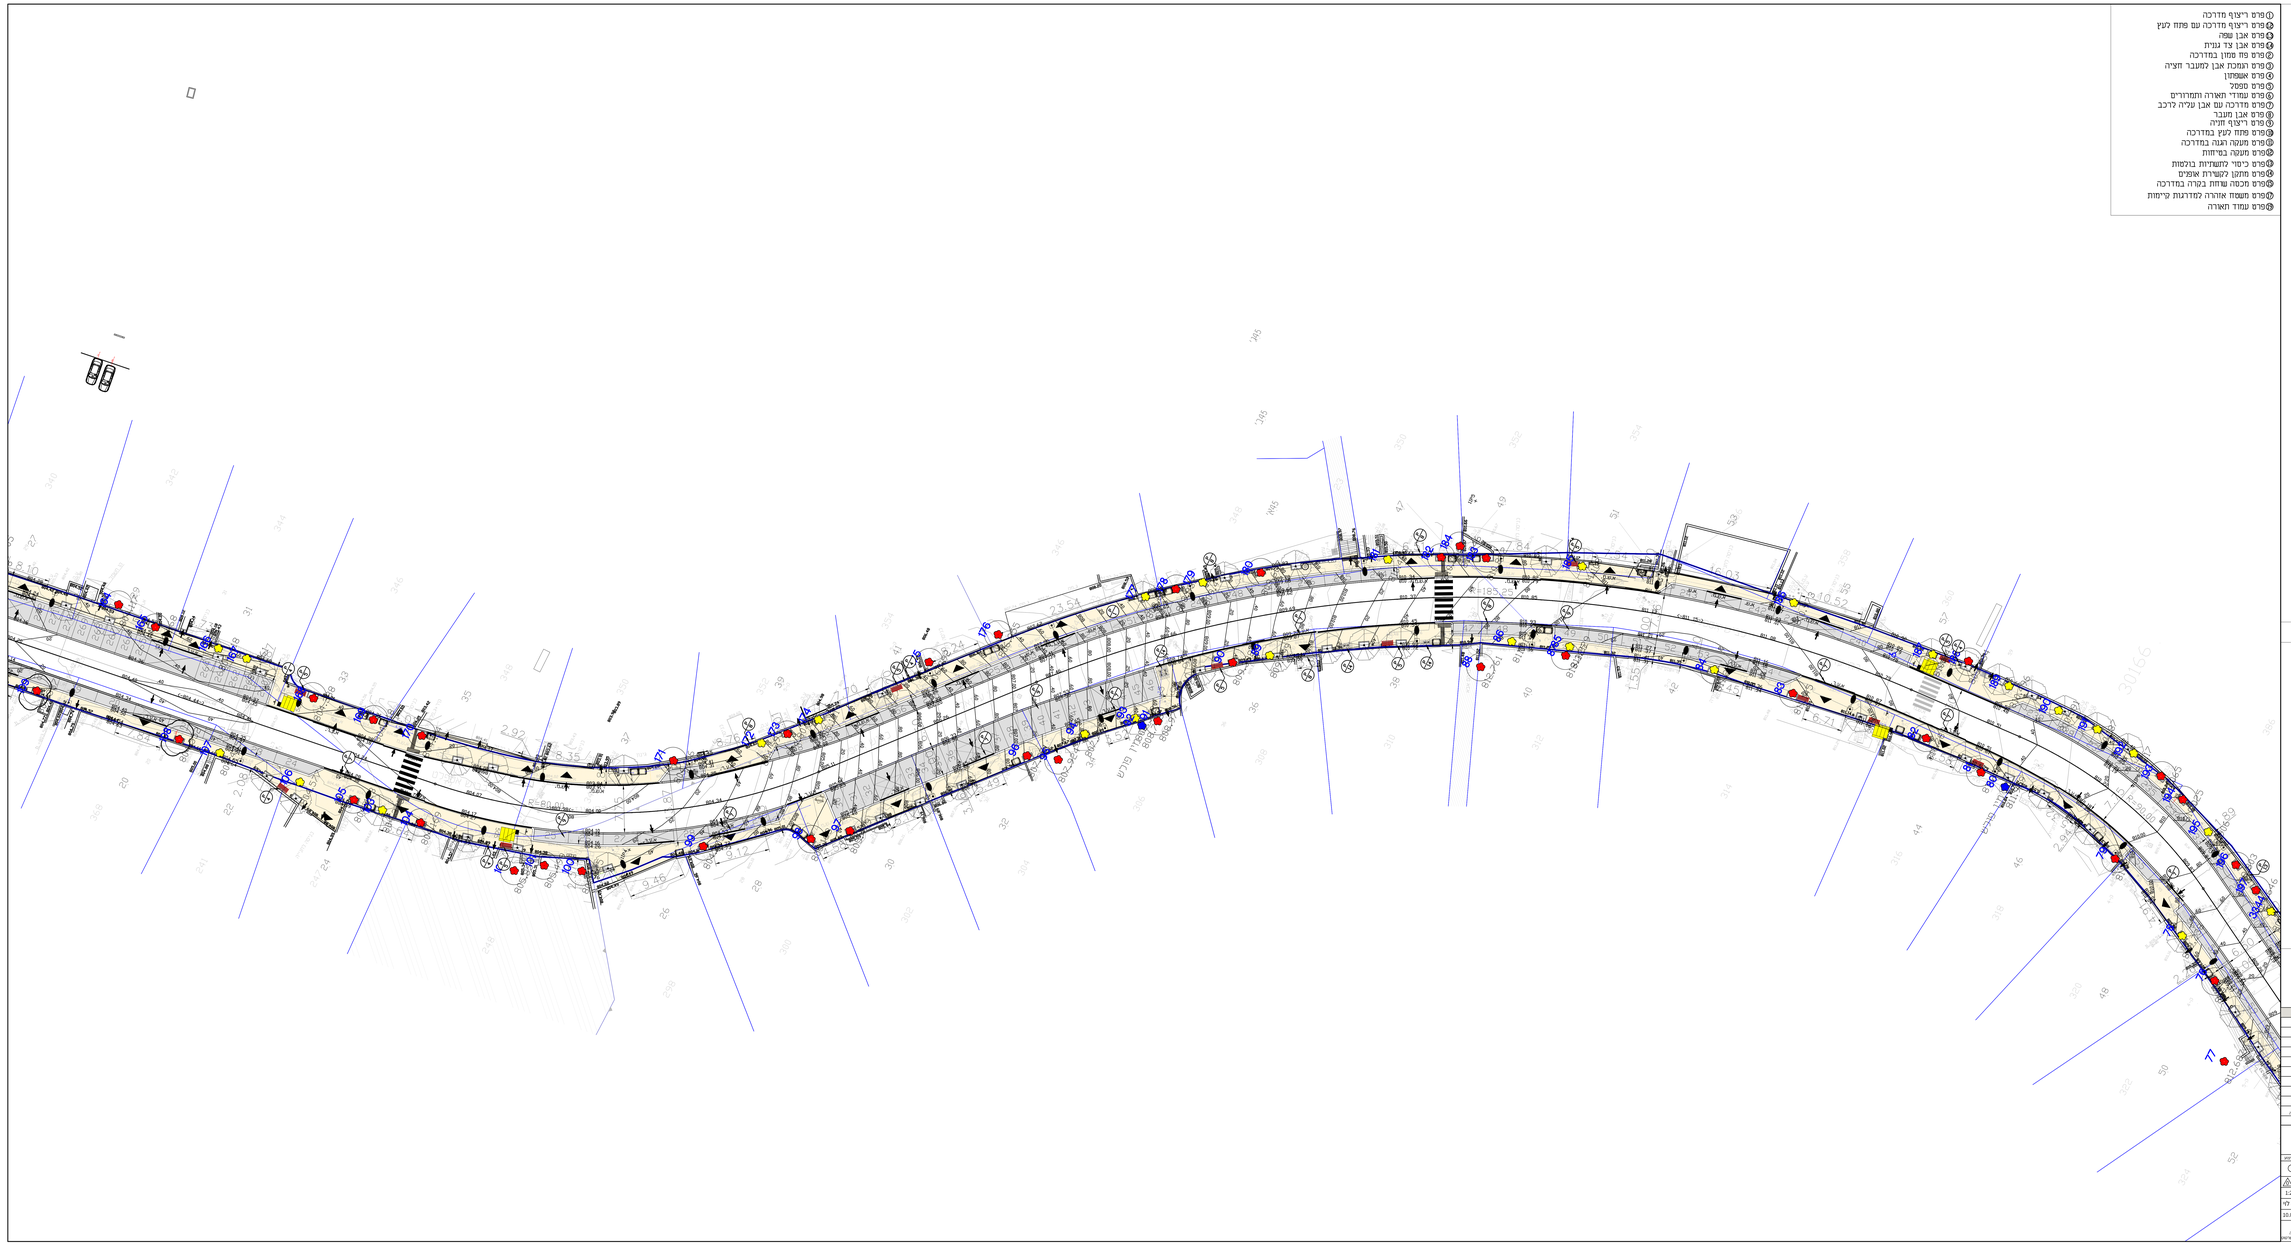

1 פרט ריצוף מדרכה
2 פרט ריצוף מדרכה עם פתח לעץ
3 פרט אבן שפה
4 פרט אבן צד גנית
5 פרט פח סמוך במדרכה
6 פרט הנמכת אבן למעבר חציה
7 פרט אשפתון
8 פרט מפסל
9 פרט עמודי תאורה ותמרורים
10 פרט מדרכה עם אבן עליה לרכב
11 פרט אבן חובר
12 פרט ריצוף חניה
13 פרט פתח לעץ במדרכה
14 פרט מעקה רגנה במדרכה
15 פרט מעקה בטיחות
16 פרט כיסוי לתשתיות בולטות
17 פרט מתקן לקשירת אופנים
18 פרט מכסה עוחף בטרה במדרכה
19 פרט משטח אחורה למדרגות קיימות
20 פרט עמוד תאורה

מקרא

- זכות הדרך
- מדרכה מרוצפת
- ניטן מחוטן
- ניטן פיים
- א.מעבר
- א.גן
- מעטה בטיחות
- אבן עליה לרכב
- ציר מחוטן
- ציר מס ד
- ציר לצידוש
- אבן הכוונה לעיוורים
- עץ מחוטן
- עץ פיים
- סימון פיצים עץ להעתקה
- עץ לצפירה
- סימון כניסות ומעברים
- פתח לעץ
- פתח עגל מחטון לעץ פיים במדרכה רצה
- לוח מודעות
- מתקן קשירת אופנים
- מפסל מחוכנן
- אשפתון
- ע.ת
- חפירה לצדש
- אבן בליטה לרכב
- אשפה פתוח מחוכנות
- משטח אחורה
- ניקוז לאשפה

מקרא סוגי צבעים
כריתה
העתקה
שימור
עץ צעיר

מיקומים מתוכניות 3 מס

תפקיד	מורה	שם	תאריך	שם	תאריך	שם	תאריך	שם	תאריך	שם	תאריך	שם
ניהול			יקיר									
שמאל												
תשתיות												
תאורה												
נגישות												
נטיעות												
אורבנית												
אדריכלית												

מהדורה	תאריך	עדכונים