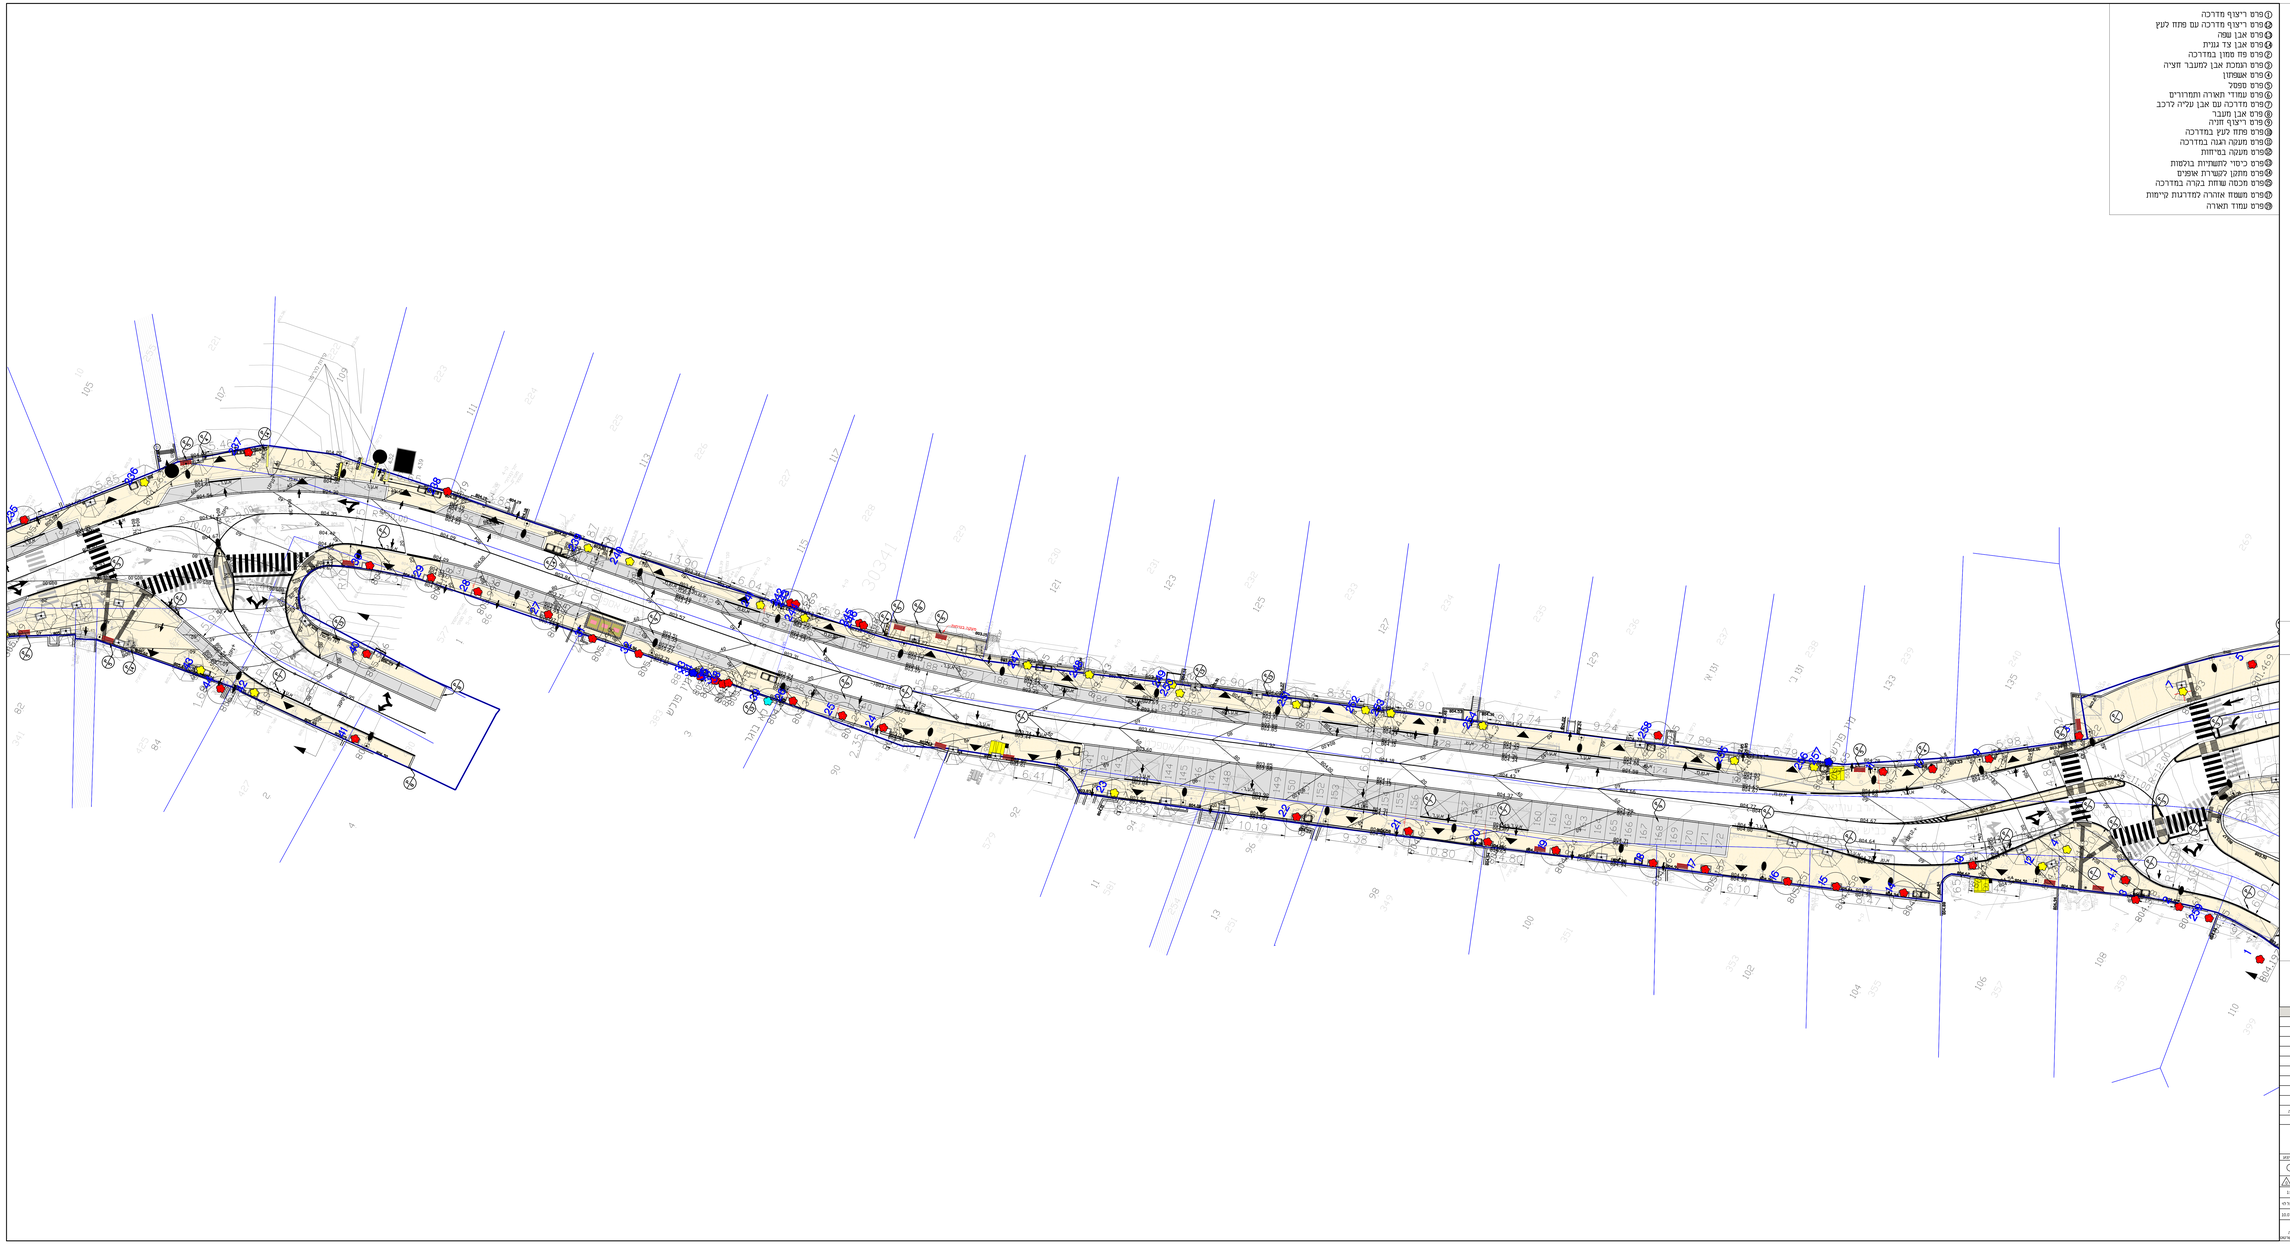

1. פרט ריצוף מדרכה
2. פרט ריצוף מדרכה עם פתח לעץ
3. פרט אבן שפה
4. פרט אבן צד גנית
5. פרט פח סמוך במדרכה
6. פרט רמפת אבן למעבר חציה
7. פרט אשפתון
8. פרט מפסל
9. פרט עמודי תאורה והמחזורים
10. פרט מדרכה עם אבן עליה לרכב
11. פרט אבן מעבר
12. פרט ריצוף חניה
13. פרט פתח לעץ במדרכה
14. פרט מעקה הגנה במדרכה
15. פרט מעקה בטיחות
16. פרט כיסוי לתשתיות בולטות
17. פרט מתקן לקשרת אופים
18. פרט מכסה שחת בקרה במדרכה
19. פרט משטח אזורה למדרגות קיימות
20. פרט עמוד תאורה

## מקרא

- **זכות הדרך**
- **מדרכה מרוצפת**
- **ניטון מתוכנן**
- **ניטון קיים**
- **אספלט**
- **אבן**
- **מעקה בטיחות**
- **אבן עליה לרכב**
- **קיר מתוכנן**
- **קיר סוג ד**
- **קיר לפרזול**
- **אבן הכוונה לעיוורים**
- **עץ מתוכנן**
- **עץ קיים**
- **סימון פיטום עץ להתקנה**
- **עץ לעקירה**
- **סימון כניסות ומעברים**
- **פתח לעץ**
- **פתח לעץ מוקפן לעץ קיים במדרכה רצה**
- **לוח מדרגות**
- **מתקן קשירת אופנים**
- **מפסל מתוכנן**
- **אשפתון**
- **עגת**
- **הפניה לפרט**
- **אבן בליטה לרכב**
- **אספה מסוגה מתוכננת**
- **משטח אזורה**
- **ריפוד אספלטי**

| מקרא עצים |
|---|
| כריתה |
| העתקה |
| פיטום |
| עץ צעיר |

ריפוד מקומי 3

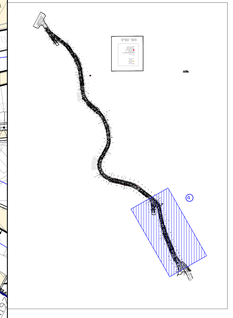

| תפקיד | תאריך | עדכון |
|---|---|---|
| | | |
| | | |
| | | |