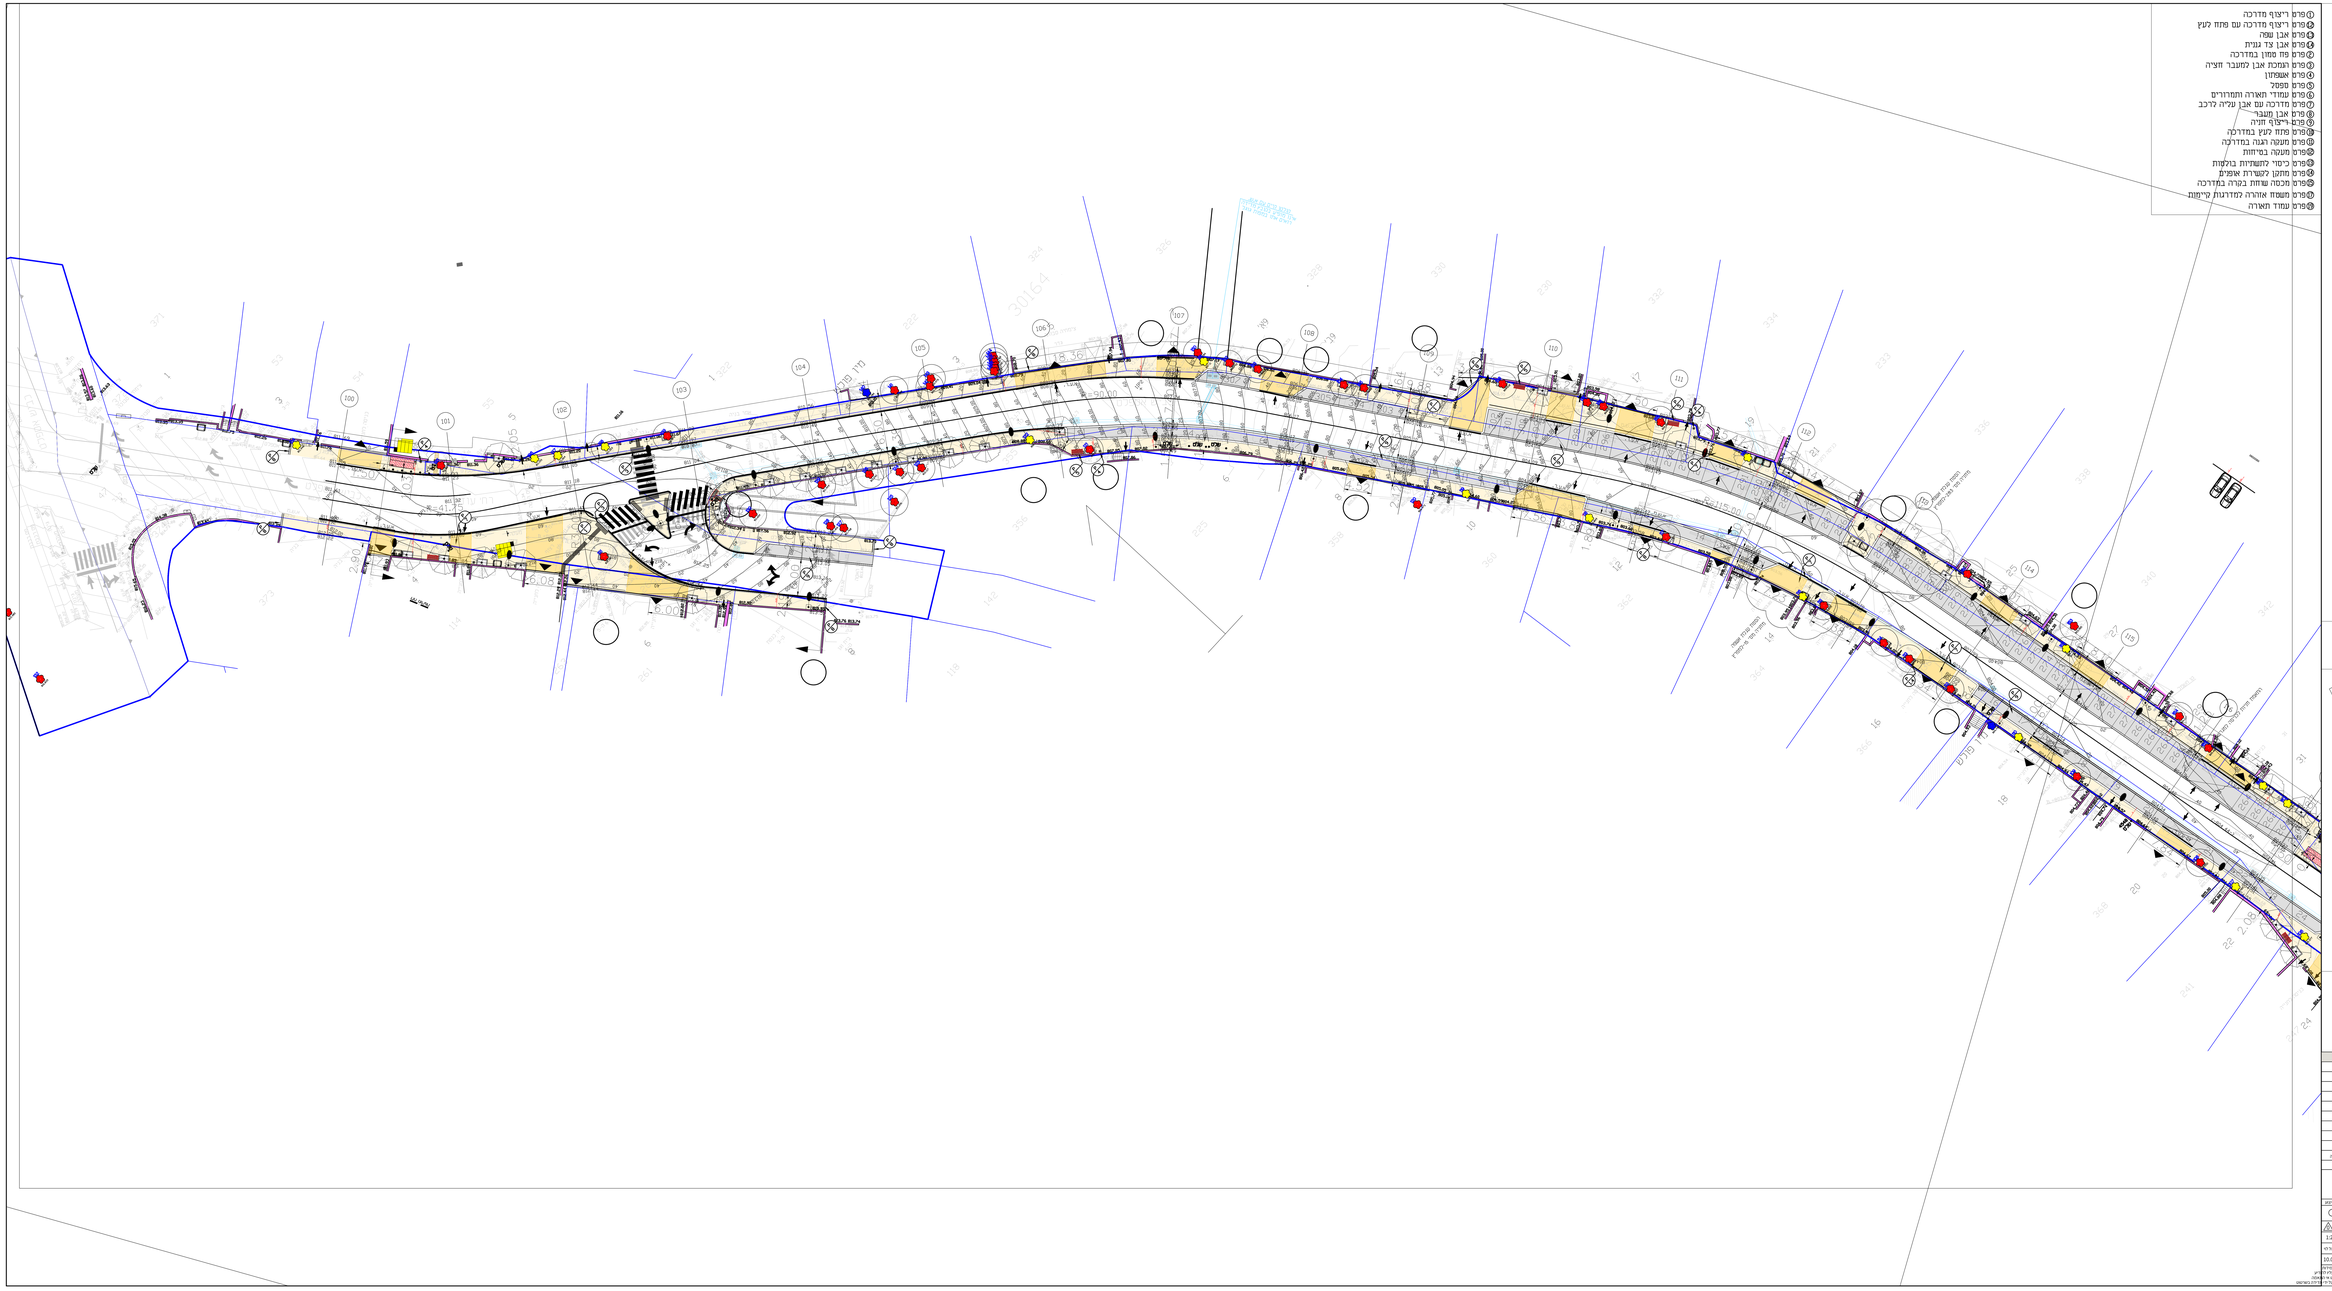

1 פרט ריצוף מדרכה
2 פרט ריצוף מדרכה עם מחט לעץ
3 פרט אבן שפה
4 פרט אבן צד גנית
5 פרט פח מטען במדרכה
6 פרט הנחת אבן למעבר חציה
7 פרט אשפתון
8 פרט ספסל
9 פרט עמודי תאורה ותמרורים
10 פרט מדרכה עם אבן עליה לרכב
11 פרט אבן קוביה
12 פרט ריצוף חזיה
13 פרט מחט לעץ במדרכה
14 פרט מעטה וגנה במדרכה
15 פרט מעטה במיזוזות
16 פרט כיסוי לחשמלית בולמנת
17 פרט מתקן לכוורת אפנים
18 פרט מכסה שוחת בקרה במדרכה
19 פרט משטח אחורה למדרגות כיבוי
20 פרט עמוד תאורה

מקרא

- זכות הדרך
- מדרכה מרוצפת
- גינון מתוכנן
- גינון קיים
- אספלט
- אבן
- מעטה במיזוזות
- אבן סלילה לרכב
- קיר מתוכנן
- קיר קיים
- קיר לפירוק
- אבן הכוונה לעיוורים
- עץ מתוכנן
- עץ קיים
- סימון מיקום עץ להתחקות
- עץ לעקירה
- סימון כניסות המעברים
- מחט לעץ
- מחט לעץ מיסמן לעץ קיים במדרכה רצה
- גדם מדומות
- מתקן משטרת אופנים
- מסמר מתוכנן
- אשפתון
- ע.ת
- המרה לעמ
- אבן כביסה לרכב
- אשפה מסוגה מתוכנת
- משטח אחורה
- גישה לאשפה

מקרא מינים צמחיים

- הדרה
- שמרמה
- שיחור
- עץ צעיר

ניקוים מקומיים 3

מהדורה	תאריך	עדכון	תאריך	עדכון	תאריך	עדכון	תאריך	עדכון	תאריך	עדכון	תאריך	עדכון
ראשי												
קונסולי												
מאסדר												
תאורה												
בטיחות												
נטיעות												
אורבנים												
אינפורמציה												