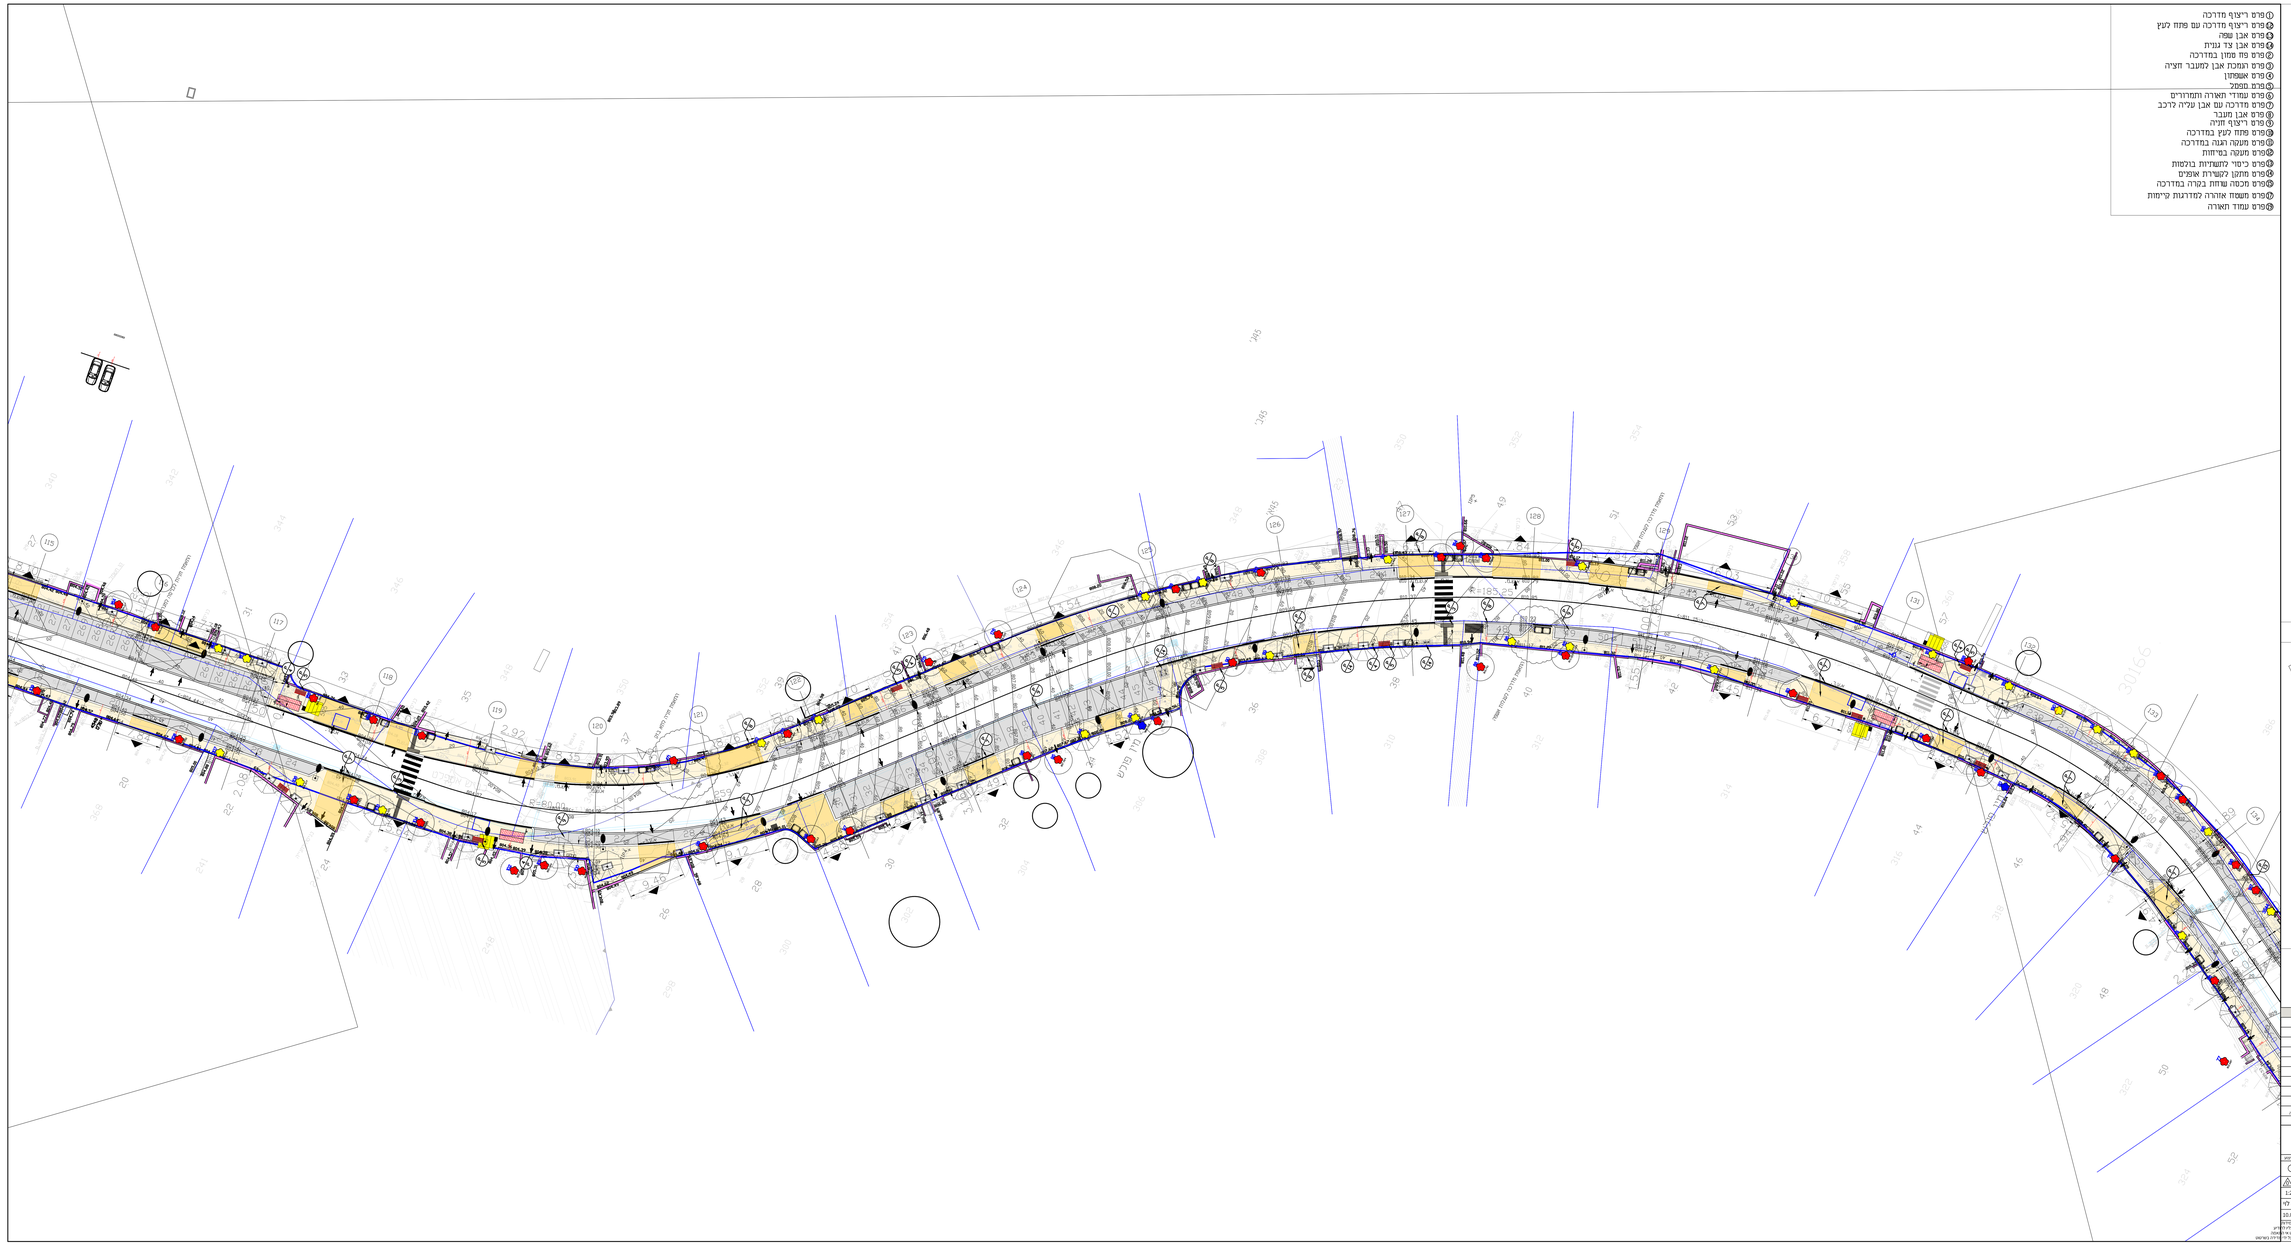

1. פרט ריצוף מדרכה
2. פרט ריצוף מדרכה עם פתח לעץ
3. פרט אבן שפה
4. פרט אבן צד גנית
5. פרט פח סמוך במדרכה
6. פרט הגמכה אבן למעבר חציה
7. פרט אשפתון
8. פרט מספר
9. פרט עמודי תאורה ותמרורים
10. פרט מדרכה עם אבן עליה לרכב
11. פרט אבן חובר
12. פרט ריצוף חזיה
13. פרט פתח לעץ במדרכה
14. פרט מעקה רגנה במדרכה
15. פרט מעקה בטיחות
16. פרט כיסוי לתשתיות בולטות
17. פרט מתקן לקשרת אופנים
18. פרט מכסה עחוח בטרה במדרכה
19. פרט משטח אחורה למדרגות קיימות
20. פרט עמוד תאורה

מקרא

- זכות הדרך
- מדרכה מרוצפת
- ניטון מחוכון
- ניטון פיים
- אספלט
- אבן
- מעטה בטיחות
- אבן עליה לרכב
- ציר מחוכון
- ציר פיים
- ציר לצידוק
- אבן וכחוכה לעיוורים
- עץ מחוכון
- עץ פיים
- סימון פיצוים עץ להעתקה
- עץ לעקירה
- סימון כניסות ומעברים
- פתח לעץ
- פתח לעץ מוטמן לעץ פיים בסדרכה רצה
- לוח מודעות
- מתקן קשרת אופנים
- מסמר מחוכנן
- אשפתון
- ע.ת
- חפיה לפרט
- אבן בליטה לרכב
- אספה פתוחה מחוכנות
- משטח אחורה
- ניקוז לאספה

פרא סמל צבע
כריתה
העתקה
שימור
עץ צעיר

מיקומים מתוכניות 3

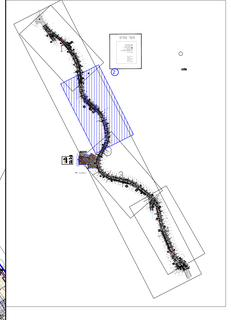

מספר	תאריך	שינוי	תאריך	שינוי	תאריך	שינוי	תאריך	שינוי	תאריך	שינוי
הוצאה	תאריך	שינוי								
ראשי										
שמאל										
ימין										
תאורה										
נטיעות										
ניקוז										
אספלט										
אינטגרציה										

מהדורה	תאריך	עדכונים