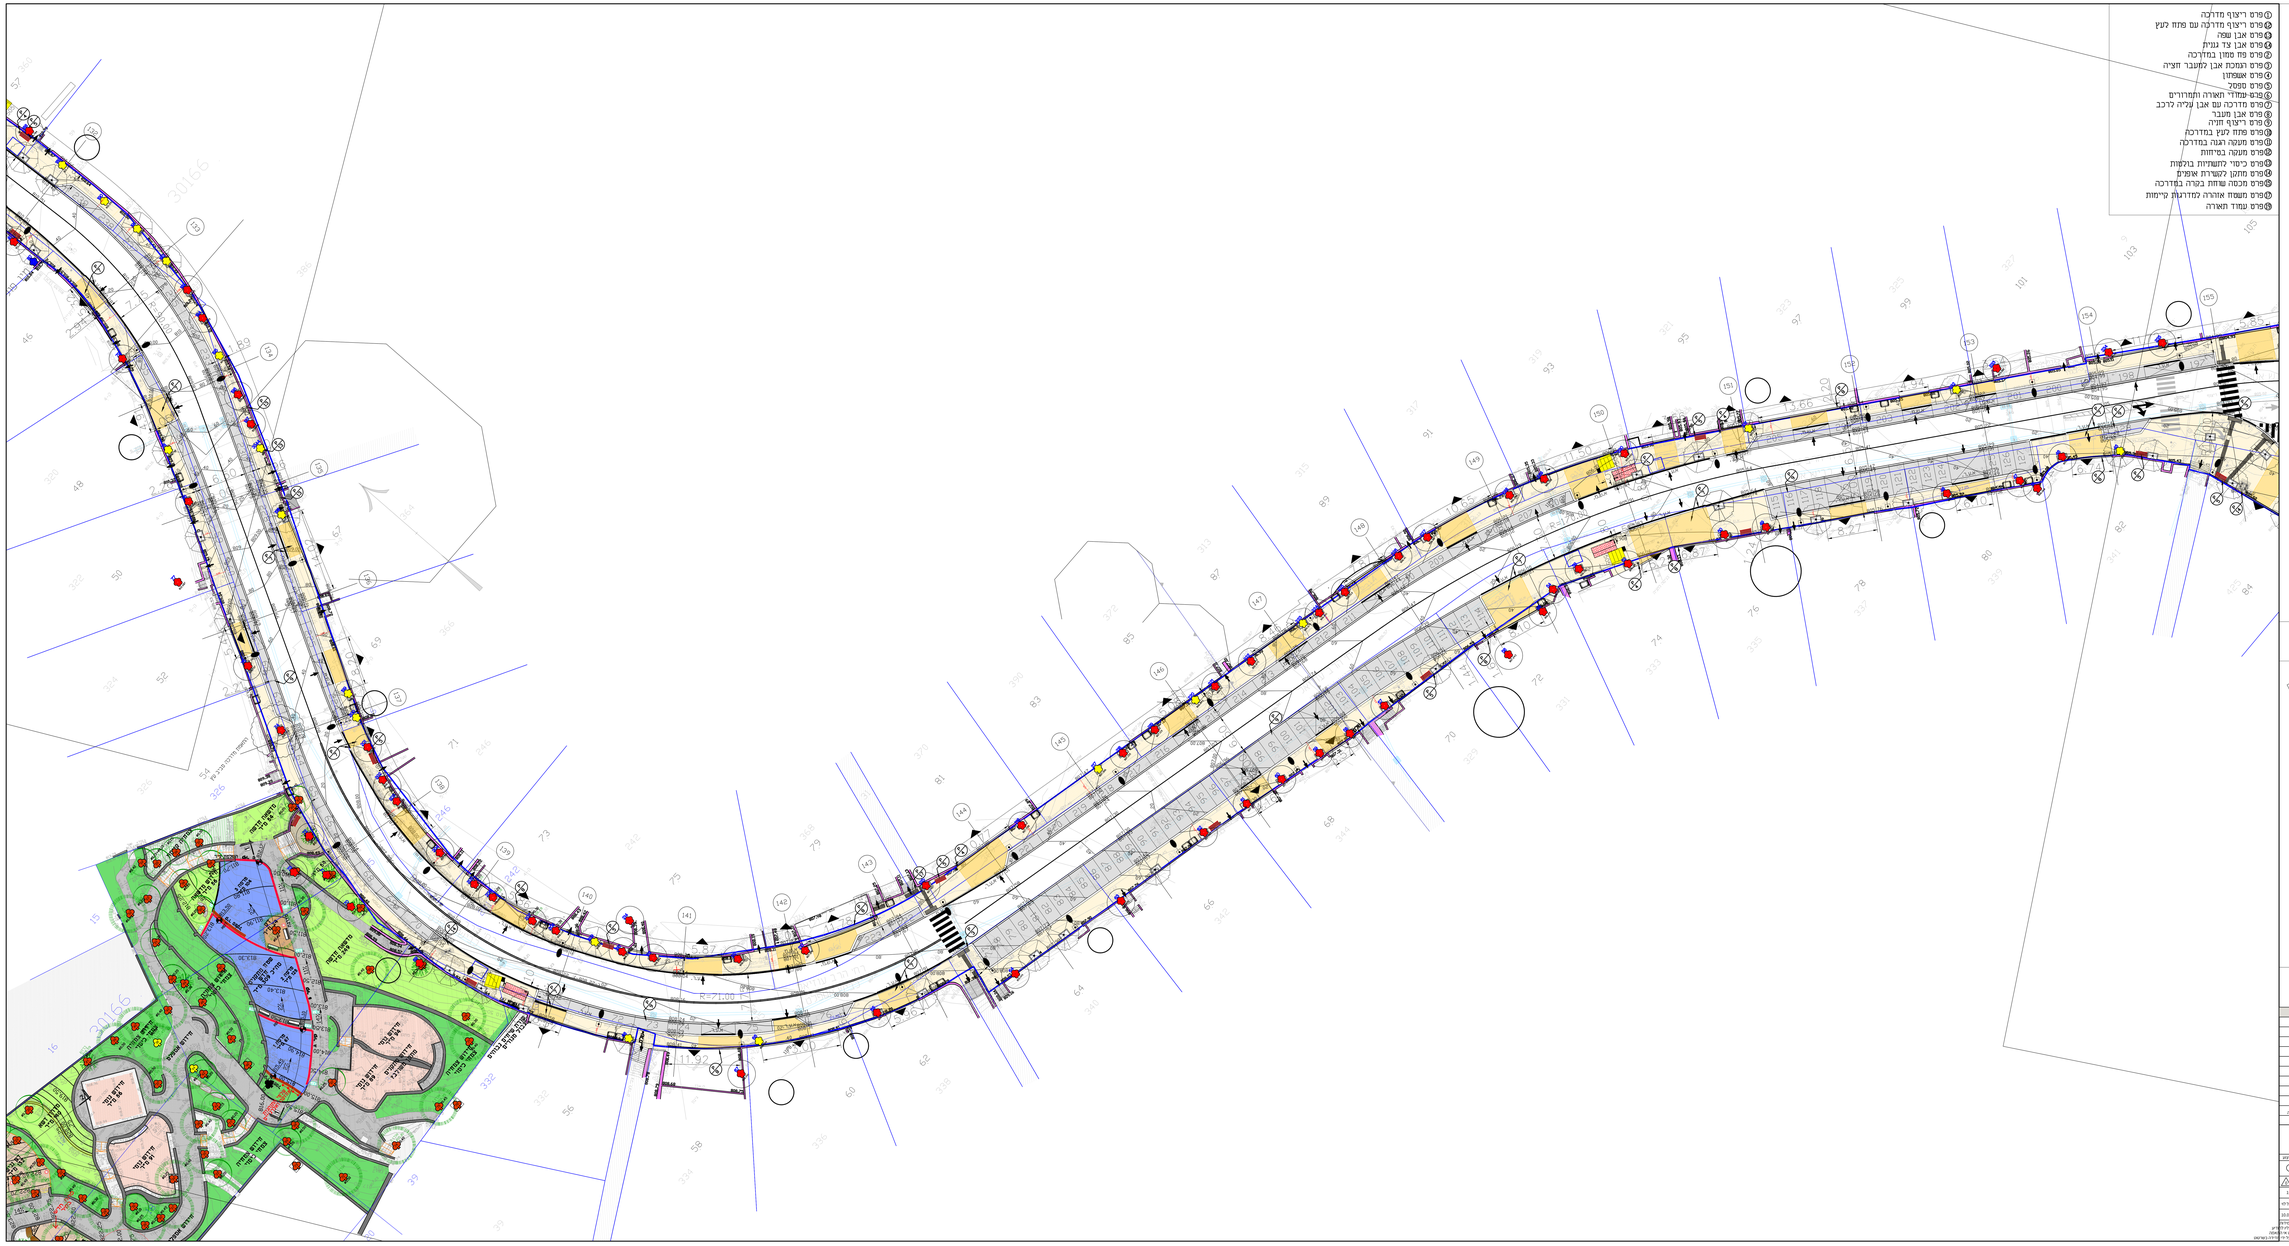

1. פרט ריצוף מדרכה
2. פרט ריצוף מדרכה עם פחת לעץ
3. פרט אבן שפה
4. פרט אבן צד גנית
5. פרט פח ממון במדרכה
6. פרט זנמכת אבן למעבר חציה
7. פרט אשפתון
8. פרט מפסל
9. פרט עמודי תאורה ותמרורים
10. פרט מדרכה עם אבן עליה לרכב
11. פרט אבן חעבר
12. פרט ריצוף חניה
13. פרט פחת לעץ במדרכה
14. פרט מעקה הגנה במדרכה
15. פרט מעקה בטיחות
16. פרט כיסוי לתשתיות בלקות
17. פרט מתקן לקשירת אופנים
18. פרט מכסה שוחת בקרה במדרכה
19. פרט משטח אחרה ממדרגות קיימות
20. פרט עמוד תאורה

מקרא

- זכות הדרך
- מדרכה מרוצפת
- ניטון מתוכנן
- ניטון קיים
- אספלט
- אבן
- מעקה בטיחות
- אבן פלייה לרכב
- קיר מתוכנן
- קיר קיים
- קיר לפרדוס
- אבן מכוחנה לעיוורים
- עץ מתוכנן
- עץ קיים
- סימון פיטום עץ להתקנה
- עץ לעקירה
- סימון כניסות ומעברים
- פחת לעץ
- פחת לעץ מוטמן לעץ קיים במדרכה רצה
- לוח מדידות
- מתקן סריקת אופנים
- מפסל מתוכנן
- אשפתון
- עגל
- חניה לפרט
- אבן בליטה לרכב
- אספה פסולת מתוכננת
- מעמד אחרה
- רשת לאספה

מקרא סיר עצים
כריתה
העתקה
שימור
עץ צעיר

רישום מתאים 3

מהדורא	תאריך	שינוי	תאריך	שינוי	תאריך	שינוי	תאריך	שינוי	תאריך	שינוי
ראשי										
קונסו										
תאורה										
תשתיות										
בטיחות										
נגישות										
אבטחה										
אקוסטיקה										

מהדורא	תאריך	עדכונים