



## גיליון 2

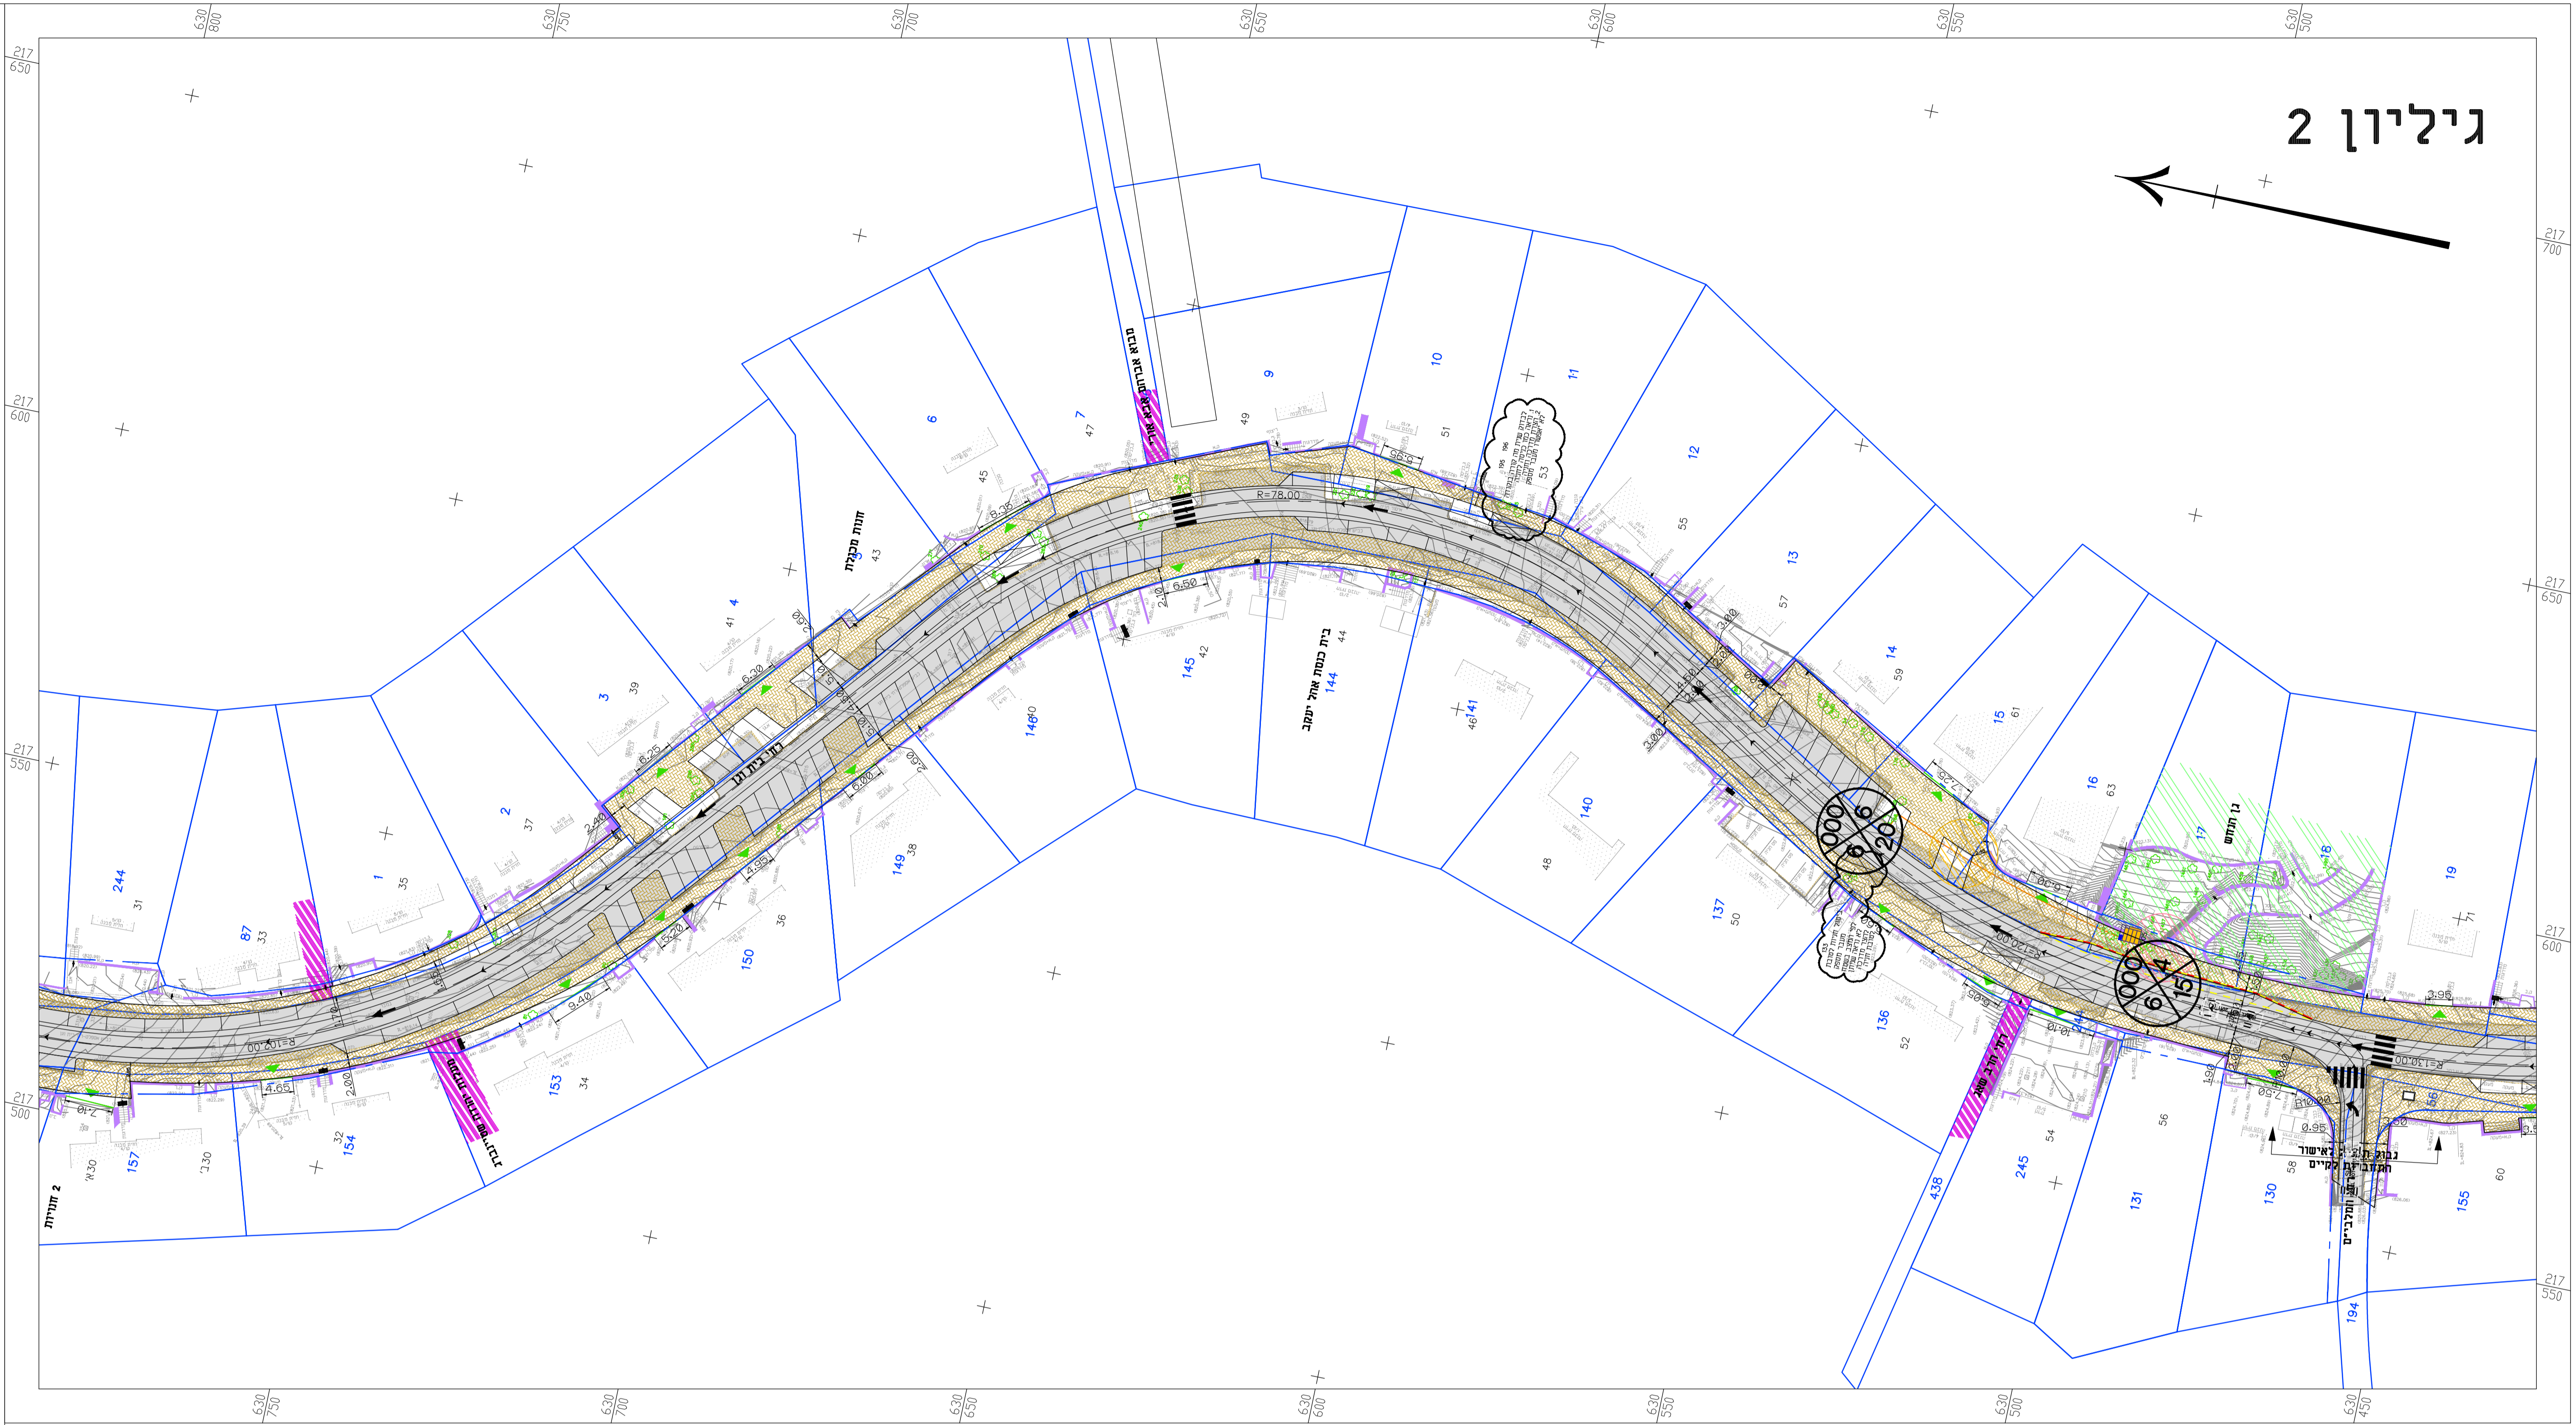


## גיליון 3

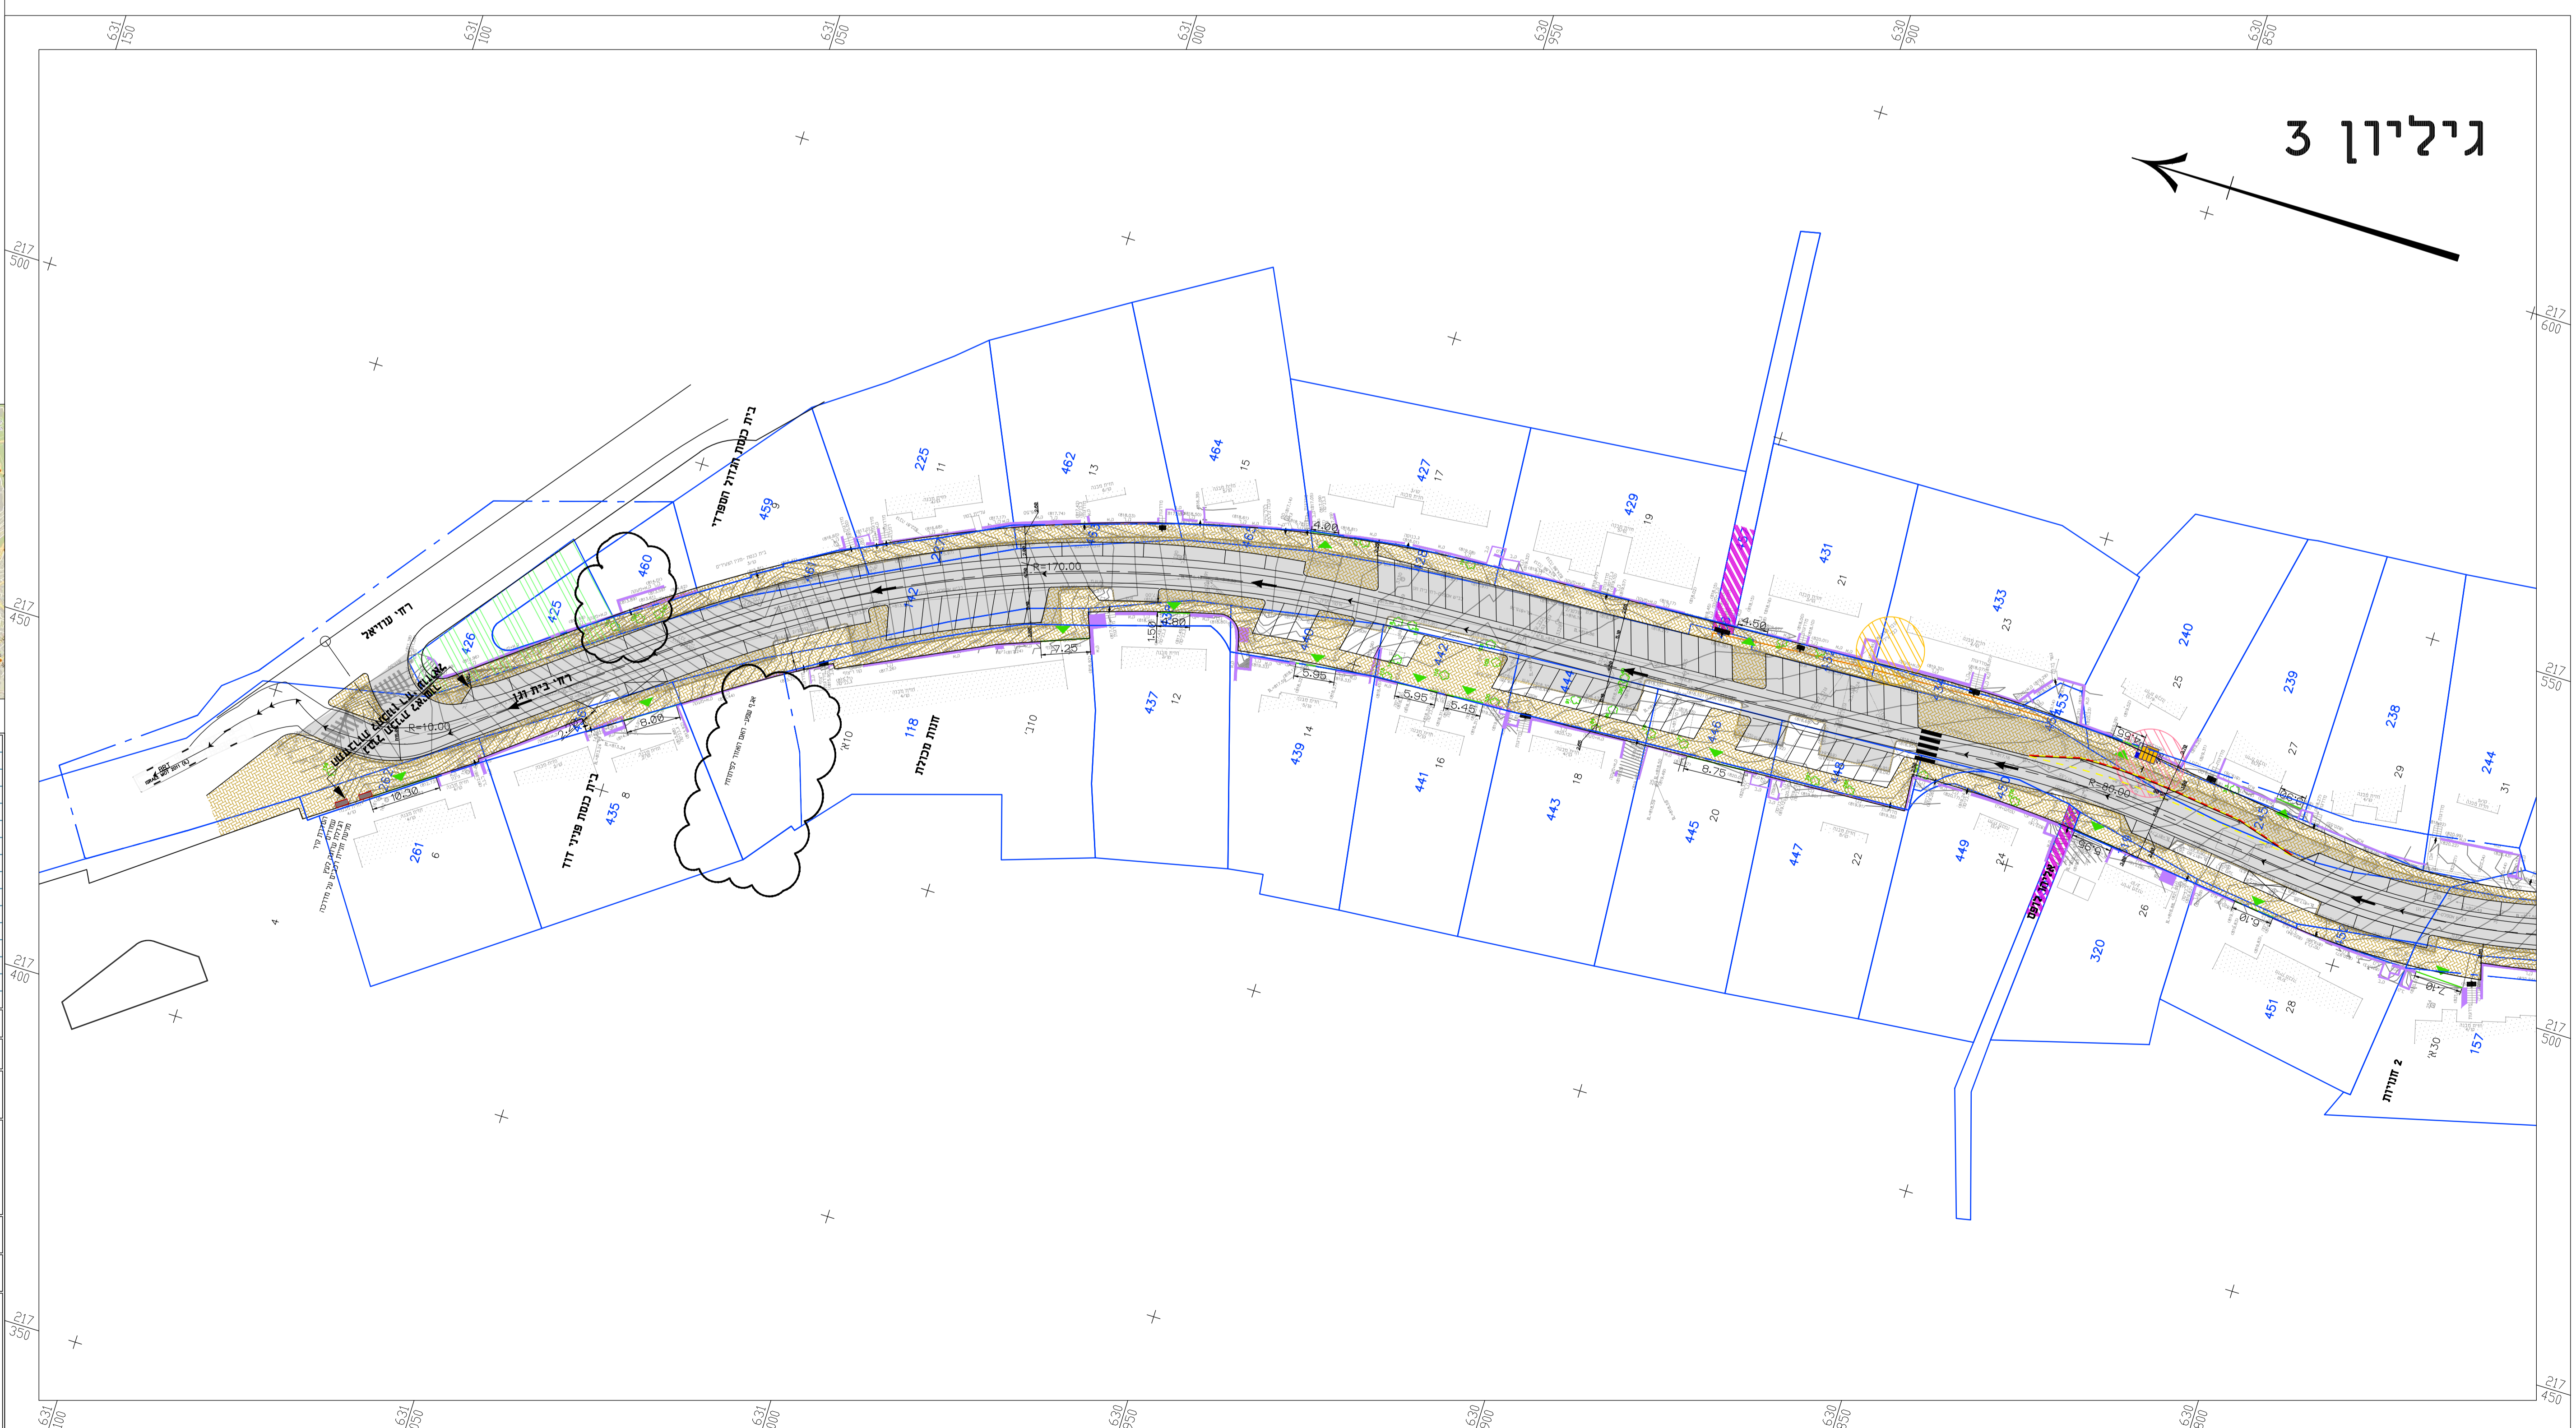


- מקורא
- אספלט קיים
- קרי קיים
- מדרכה מתוכננת
- שצ"פ
- תעבר ציבורי
- כניסה לחניון בתוך מגרש
- תחנת אשכולס קיימת

מפתוח גיליונות:

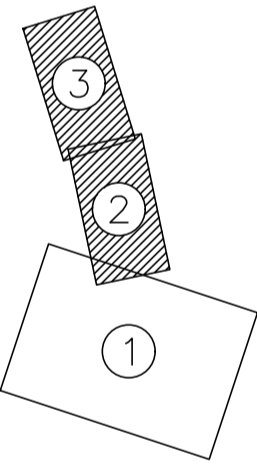

חורשים סביבה

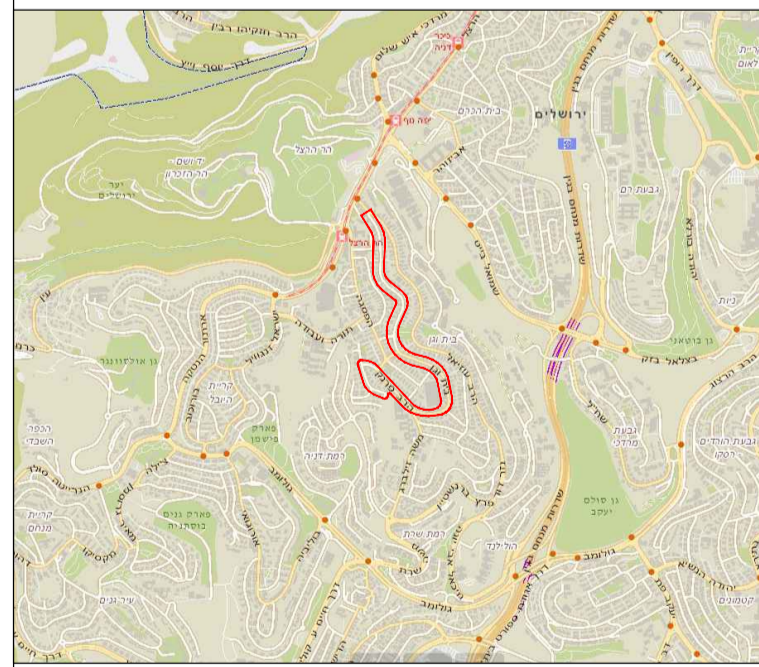

מחזור	מרתב רשמי	תאריך
0	מרתב מקור	12/05/24
1	ברואם להערת מינהל טרומי	22/05/24
2	ברואם להערת מינהל טרומי	26/06/24
3	עודכן ברואם להערת מינהל טרומי	08/10/24

שנויים
<input type="radio"/> לעיון
<input type="radio"/> לאישור
<input type="radio"/> למכרז
<input type="radio"/> לבצוע

**בית וגן**

רחוב בית וגן  
תכנית תנועה כללית  
גיליון 2

קנה מידות: 1 : 500  
מחבר: מירי  
משרטט: מירי  
מס' תוכנית: 0451-42-03  
מאשר: יוסי

**שטרן**  
מחפז בכיסוי גומי

טל: 072-6568010 • פקס: 072-1532-6568010 • מעט: 072-6568010  
e-mail: office@systemeng.com • web: www.systemeng.com  
כתובת: רחוב בית זכריה 1, אלעזר 9094200  
Address: 1, Bet Zecharia st., Elazar 9094200